

NOTE:

[illegible]

PROJECT
공사명

동고동 205.6
 205.14

APPROVED
승 인

CHECKED
검 토

PREPARED
 15 15

CONSULTANTS
협동설계DATE
월 일 '02.01

SCALE
척 1/100


TITLE
도면명

2층 평면도

DRAWING NO. 도면 번호

A - 204

OF

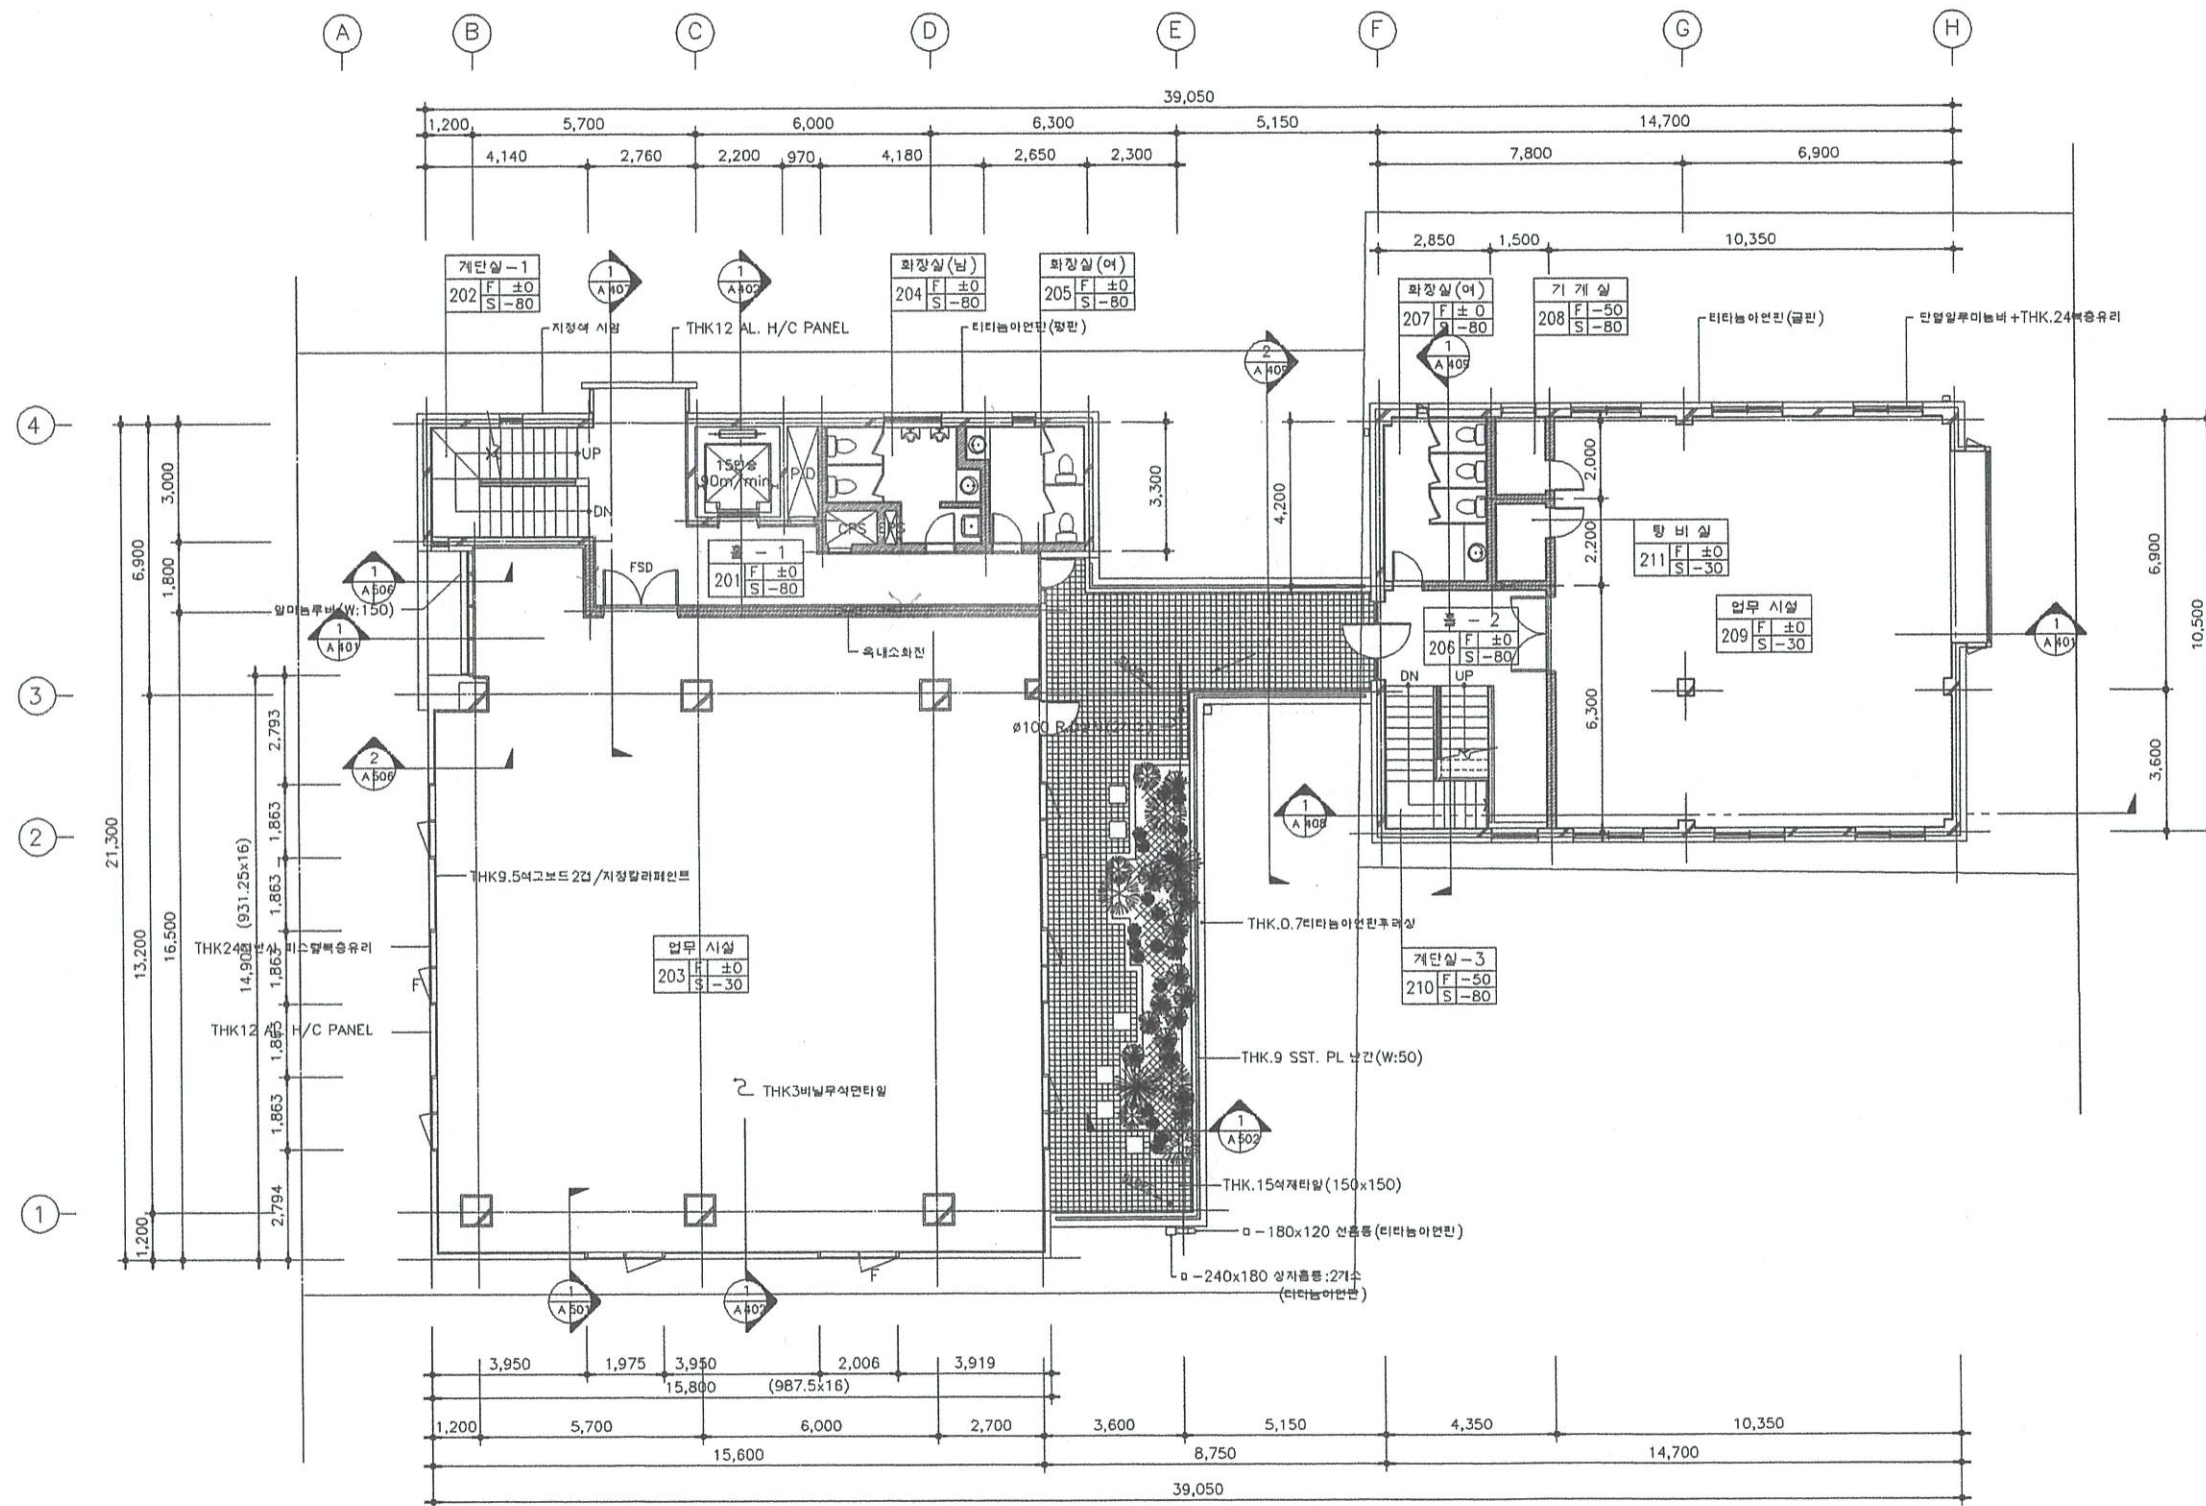

1
A 204

2층 평면도

축척 1/100