


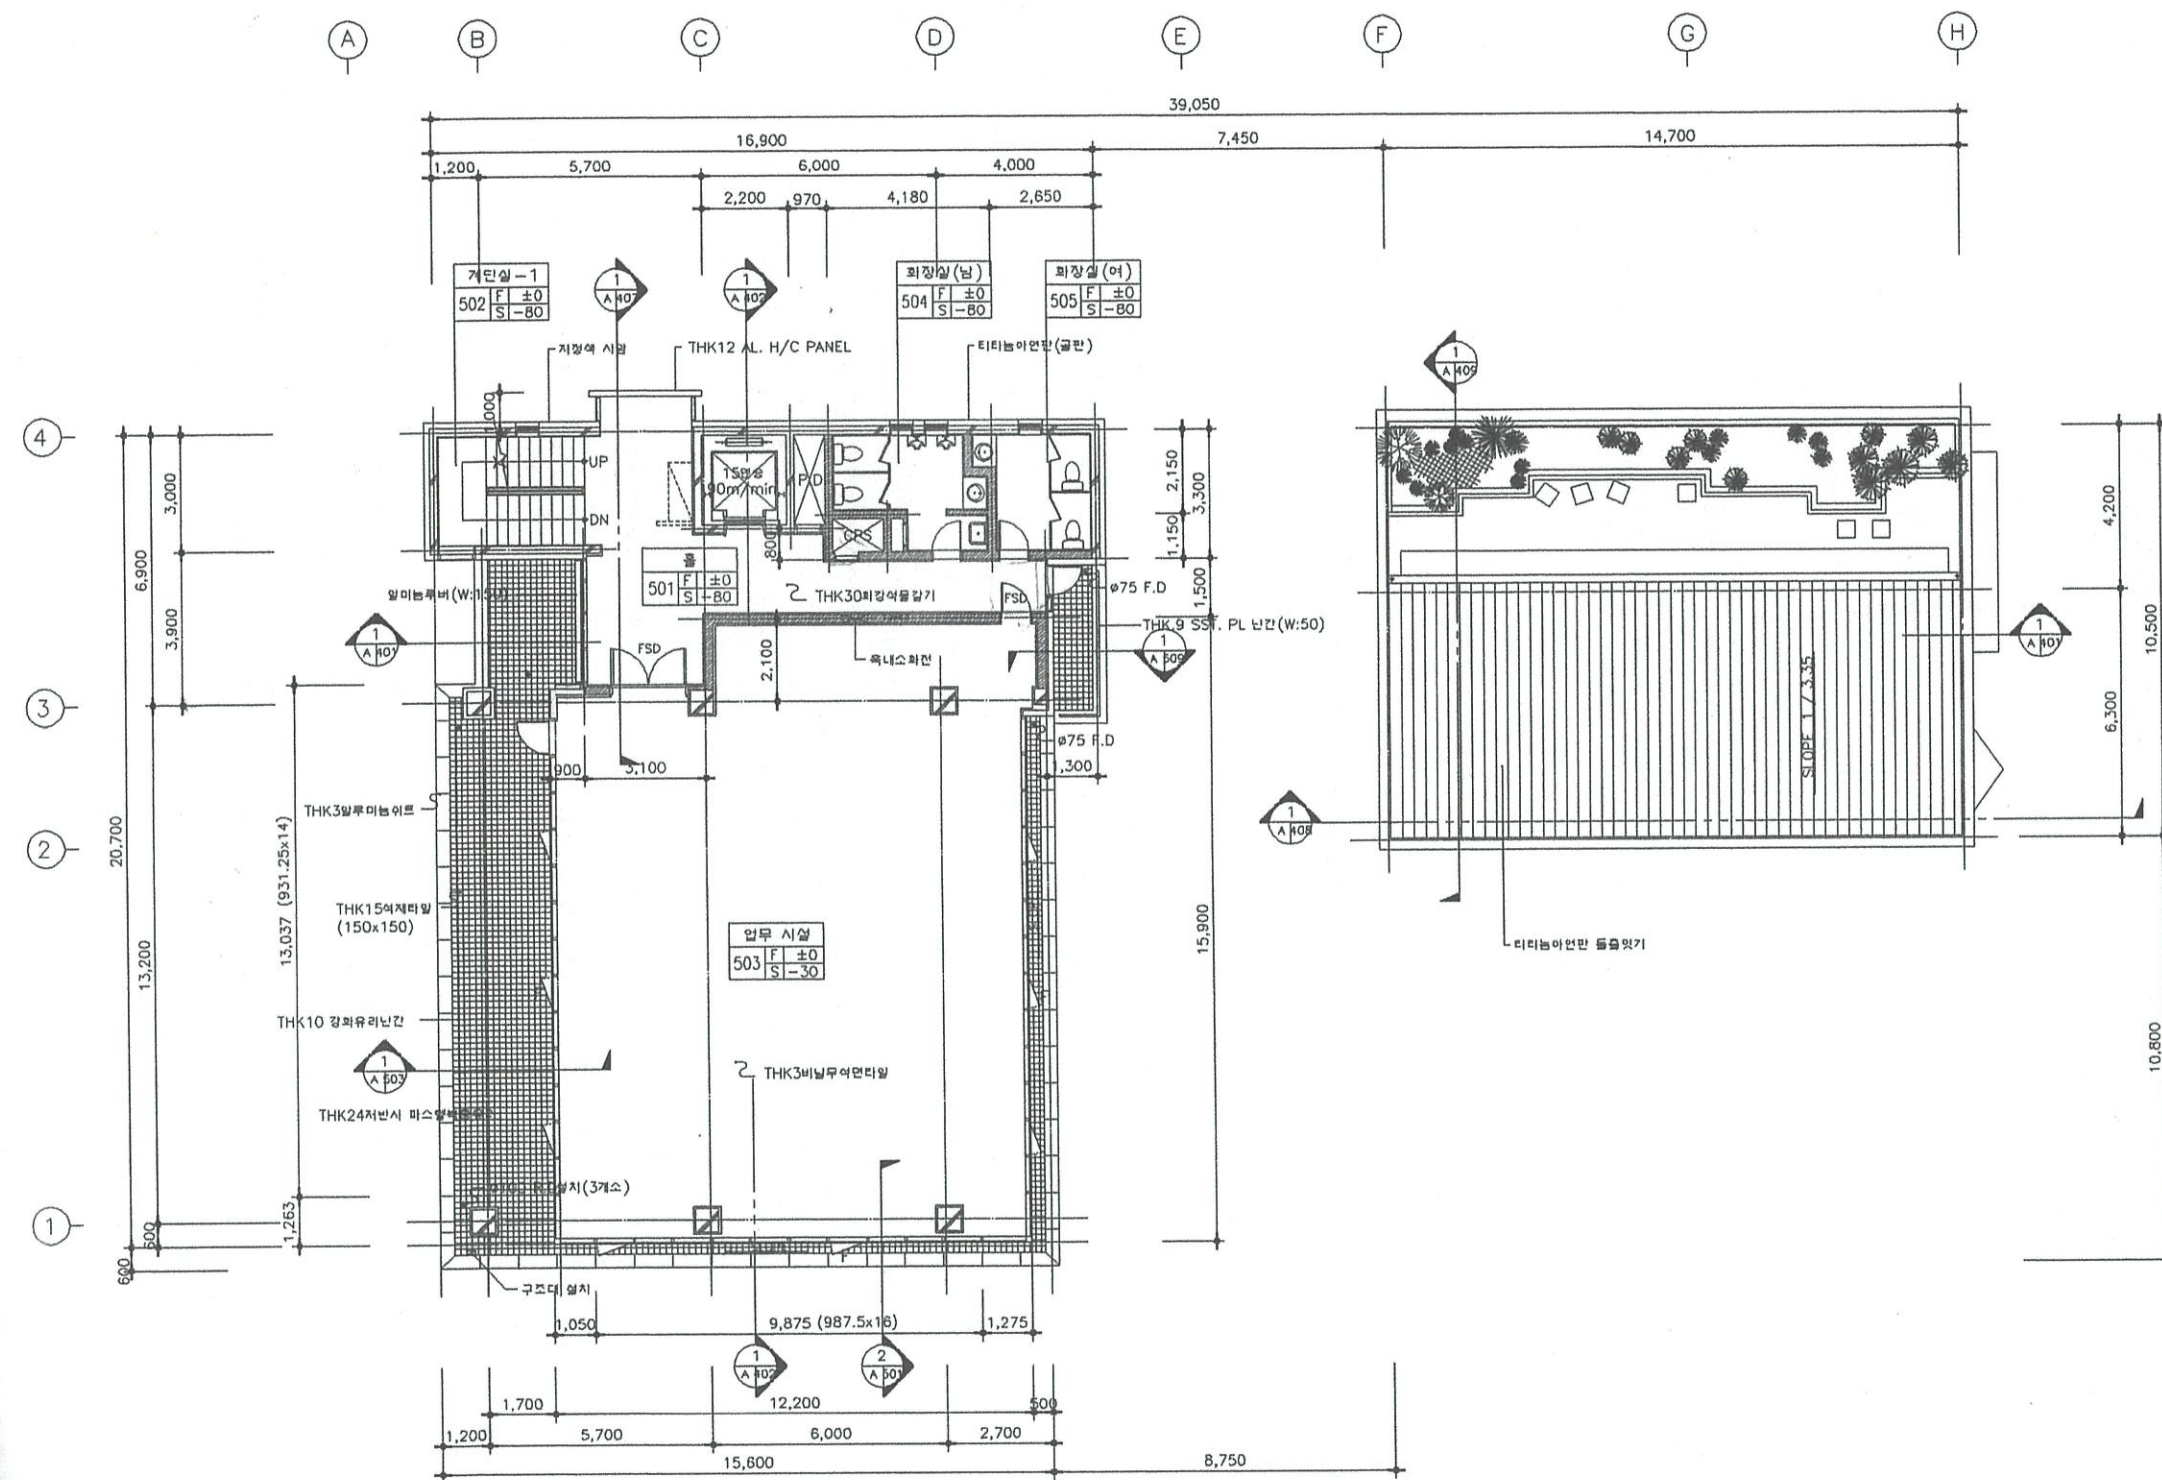

1
A 207
5층 평면도
축척 1/100

NO.	REVISIONS
△	
△	
△	
△	
△	
△	
△	
△	
△	
△	
△	
△	
△	
△	

PROJECT
공 사 명
중고층 205.6
205.14

APPROVED
승 인
CHECKED
검 토
PREPARED
임 필
CONSULTANTS
합동설계

DATE
날 짜 '02.01
SCALE
축 척 1/100
TITLE
도면명

5층 평면도

DRAWING NO. 도면 번호

A-207

OF