

NOTE:

NO.	REVISIONS	DATE
△		
△		
△		
△		
△		
△		
△		
△		
△		
△		
△		
△		
△		
△		

PROJECT
공 사 명
등고점 205.6
205.14

APPROVED
승 인

CHECKED
검 토

PREPARED
담 당

CONSULTANTS
협동설계

DATE
날 짜 '02.01


SCALE
축 척 1/100

TITLE
도면명
지형 평면도

DRAWING NO. 도면 번호

A-210

OF

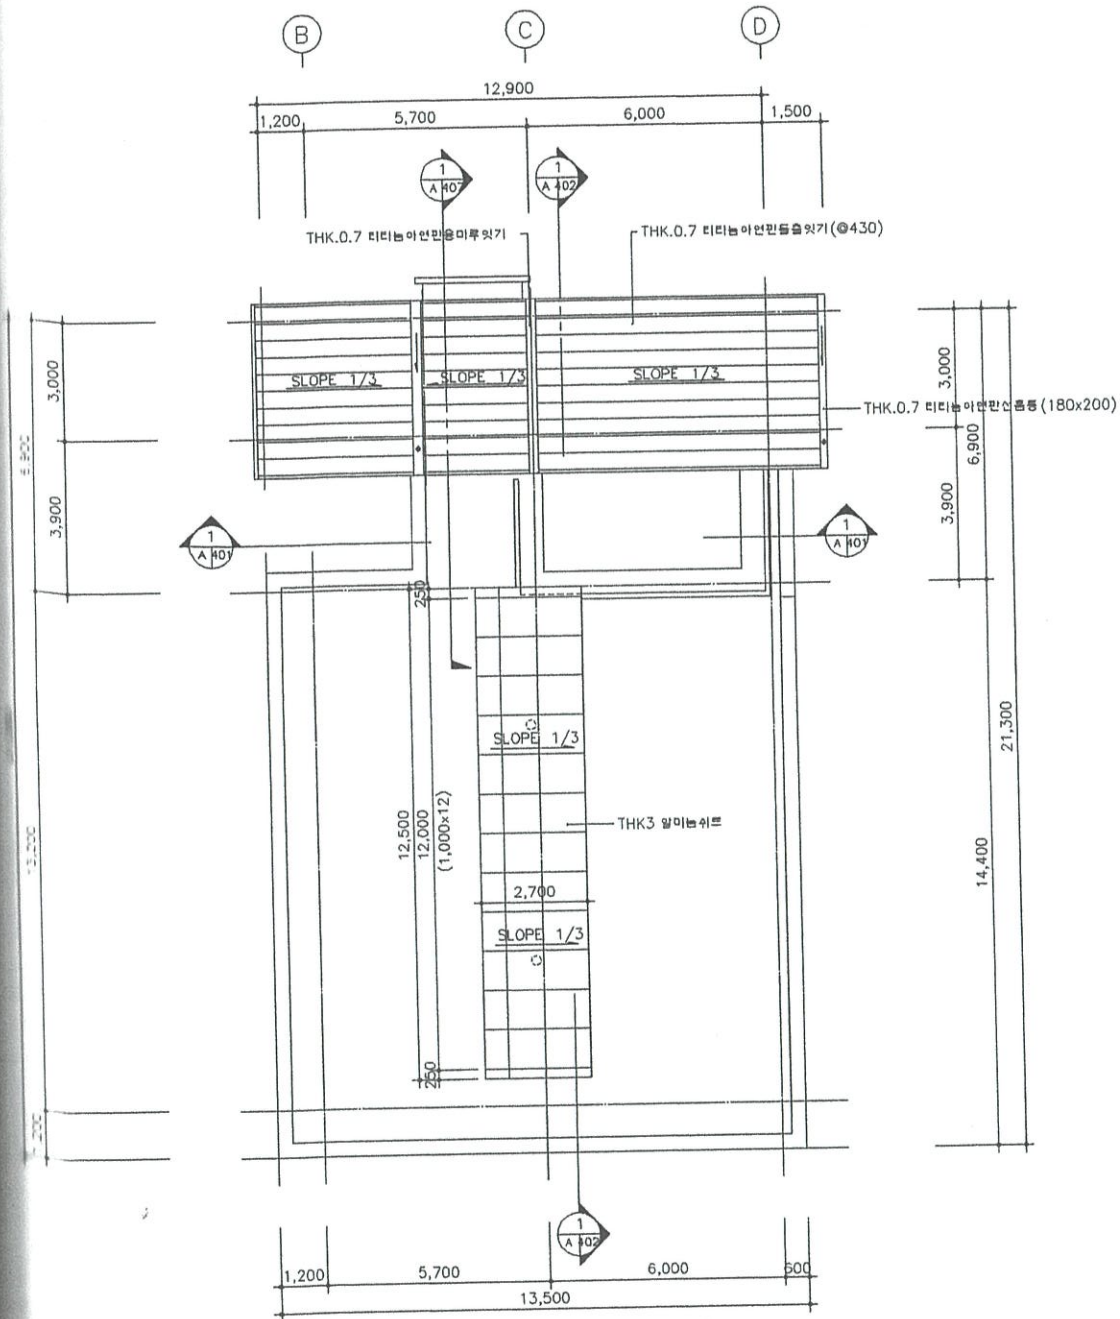

지형 평면도
축척 1/100