

NOTE:

NO.	REVISIONS	DATE
△		
△		
△		
△		
△		
△		
△		
△		
△		
△		
△		
△		
△		

PROJECT
공 사 명
동고동 205.6
205.14

APPROVED
승 인
CHECKED
검 표
PREPARED
담 당
CONSULTANTS
협동설계


DATE
날 짜 '02.01
SCALE
축 척 1/100
TITLE
도면명

지하1층 평면도

DRAWING NO. 도면 번호

A-202

OF

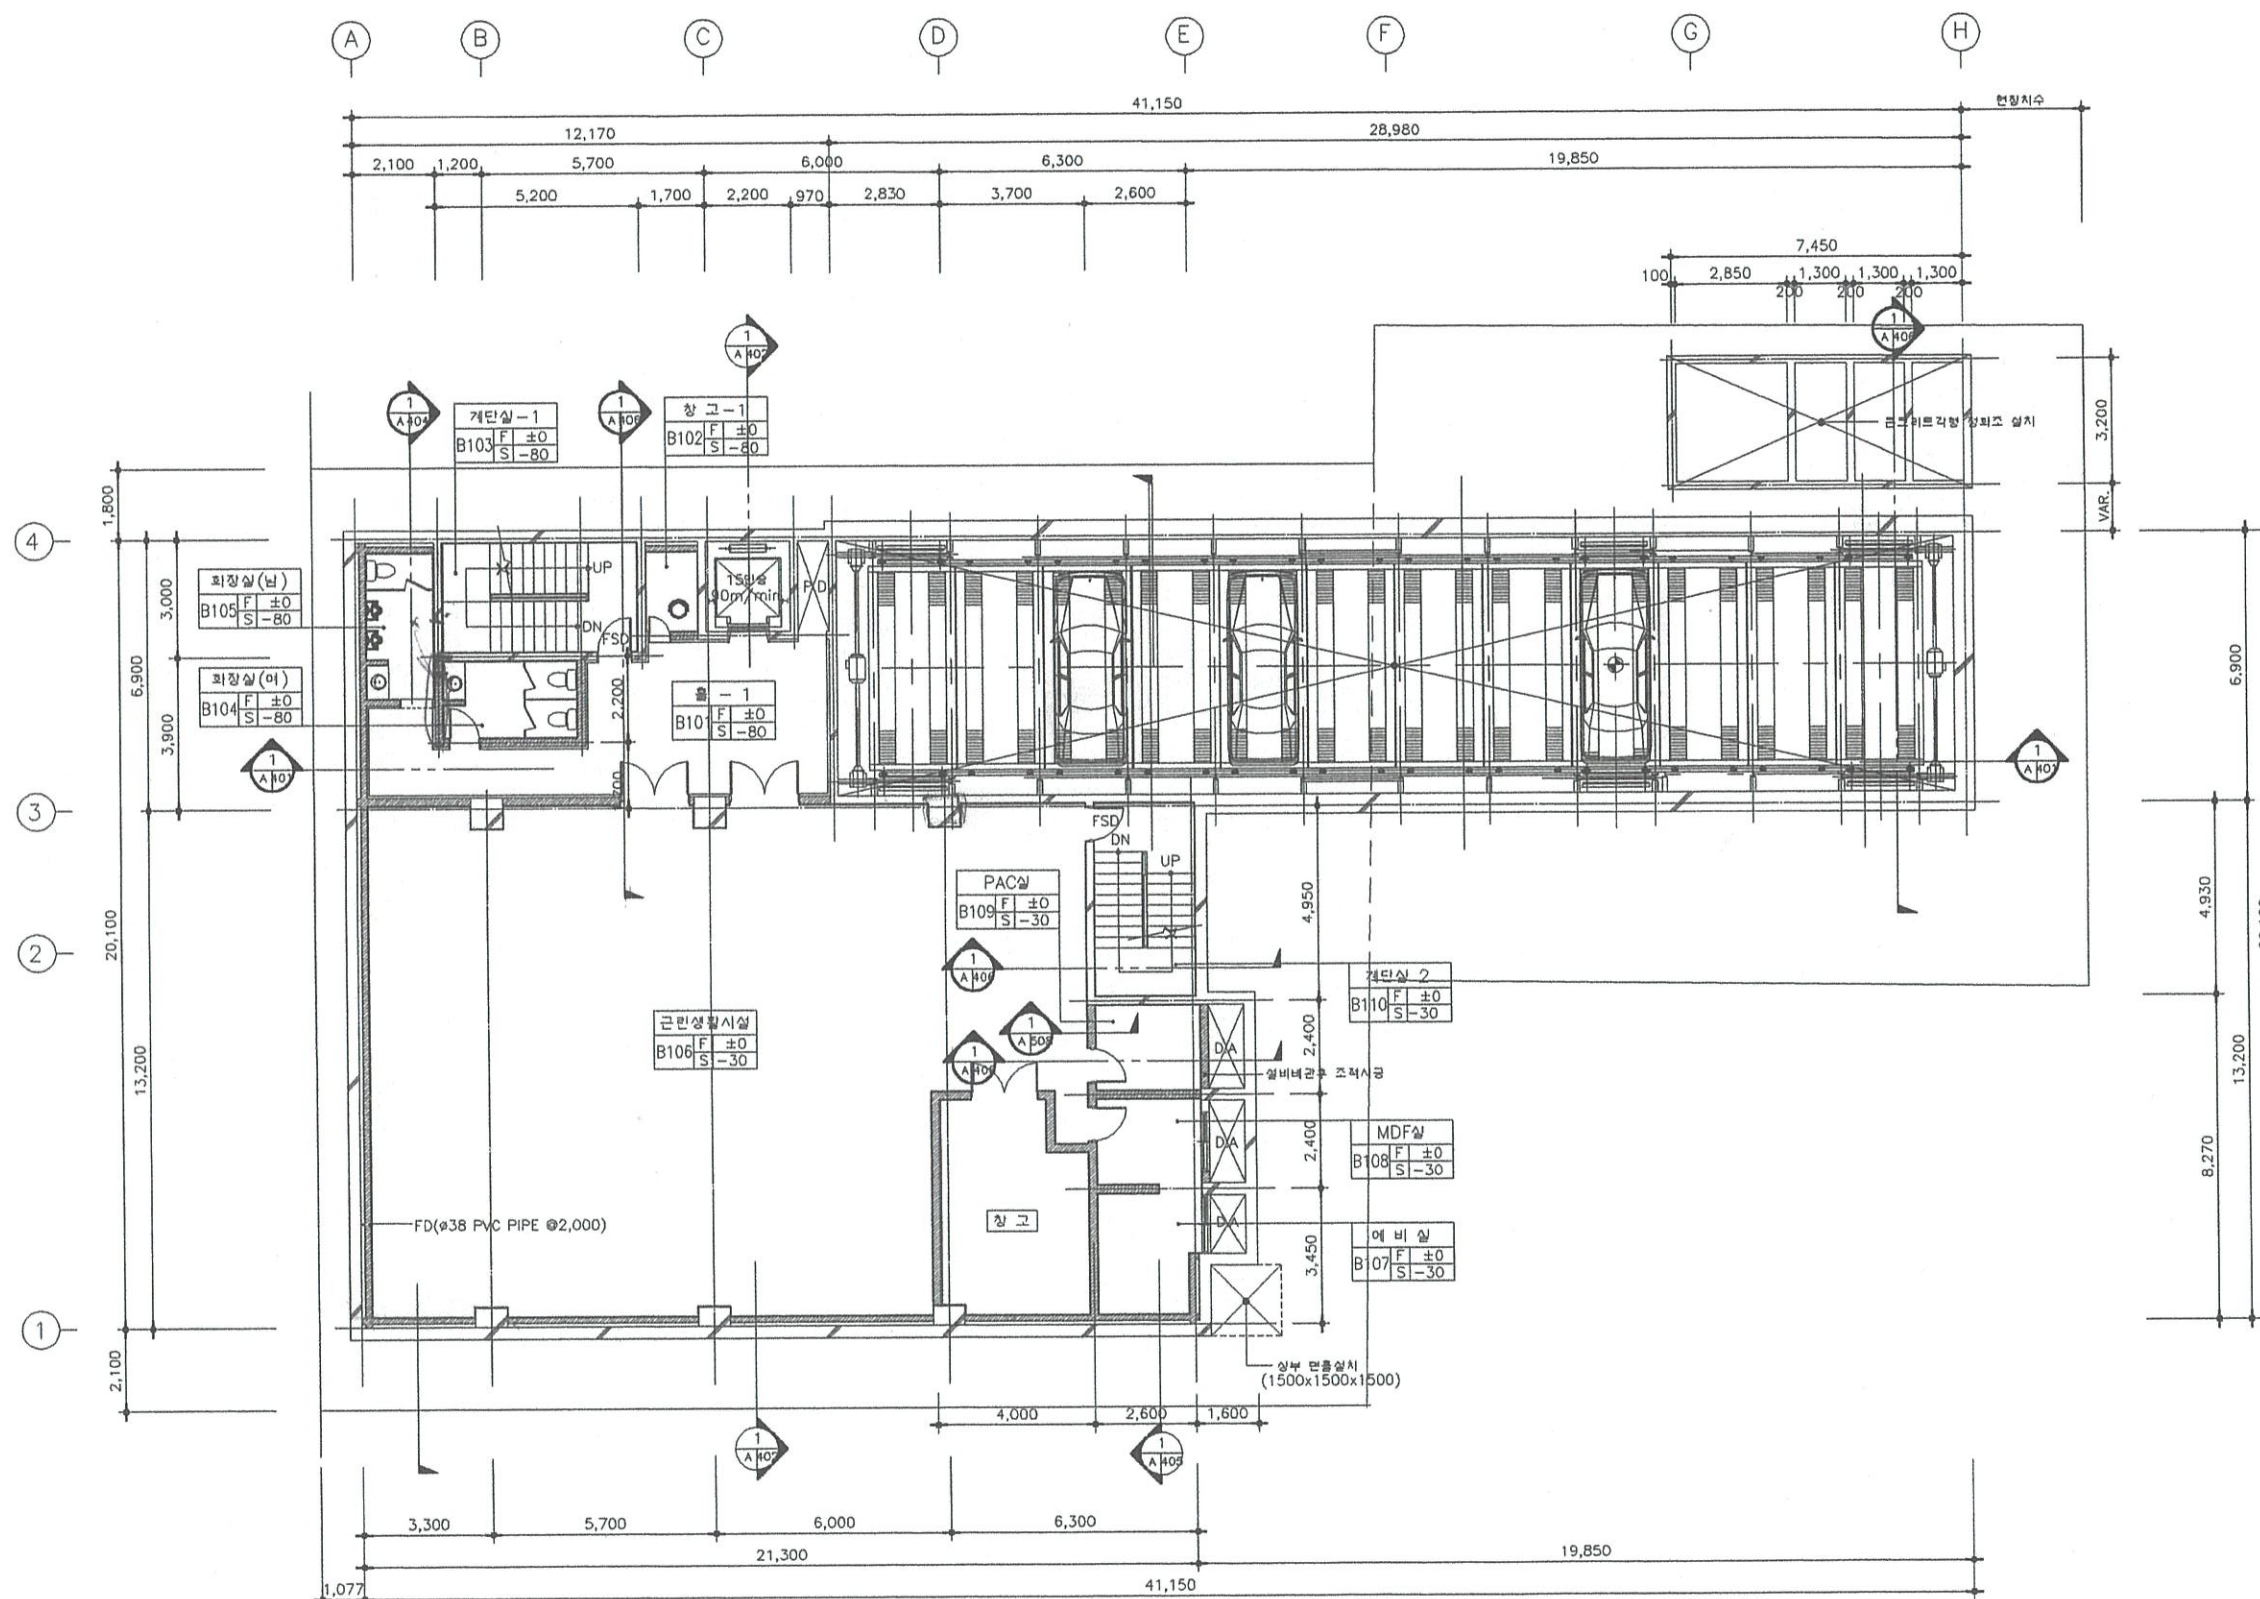

1
A 202

지하 1층 평면도

축척 1/100