

NOTE:


NO.	REVISIONS	DATE
△		
△		
△		
△		
△		
△		
△		
△		
△		
△		
△		
△		
△		
△		

PROJECT
명 사 명
동고동 205.6
205.14

APPROVED
승 인
CHECKED
검 토
PREPARED
담 당
CONSULTANTS
협동실개

DATE
날 짜 '02.01
SCALE
축 척 1/100
TITLE
도면명
지하 2층 평면도

DRAWING NO. 도면 번호
A-200
OF

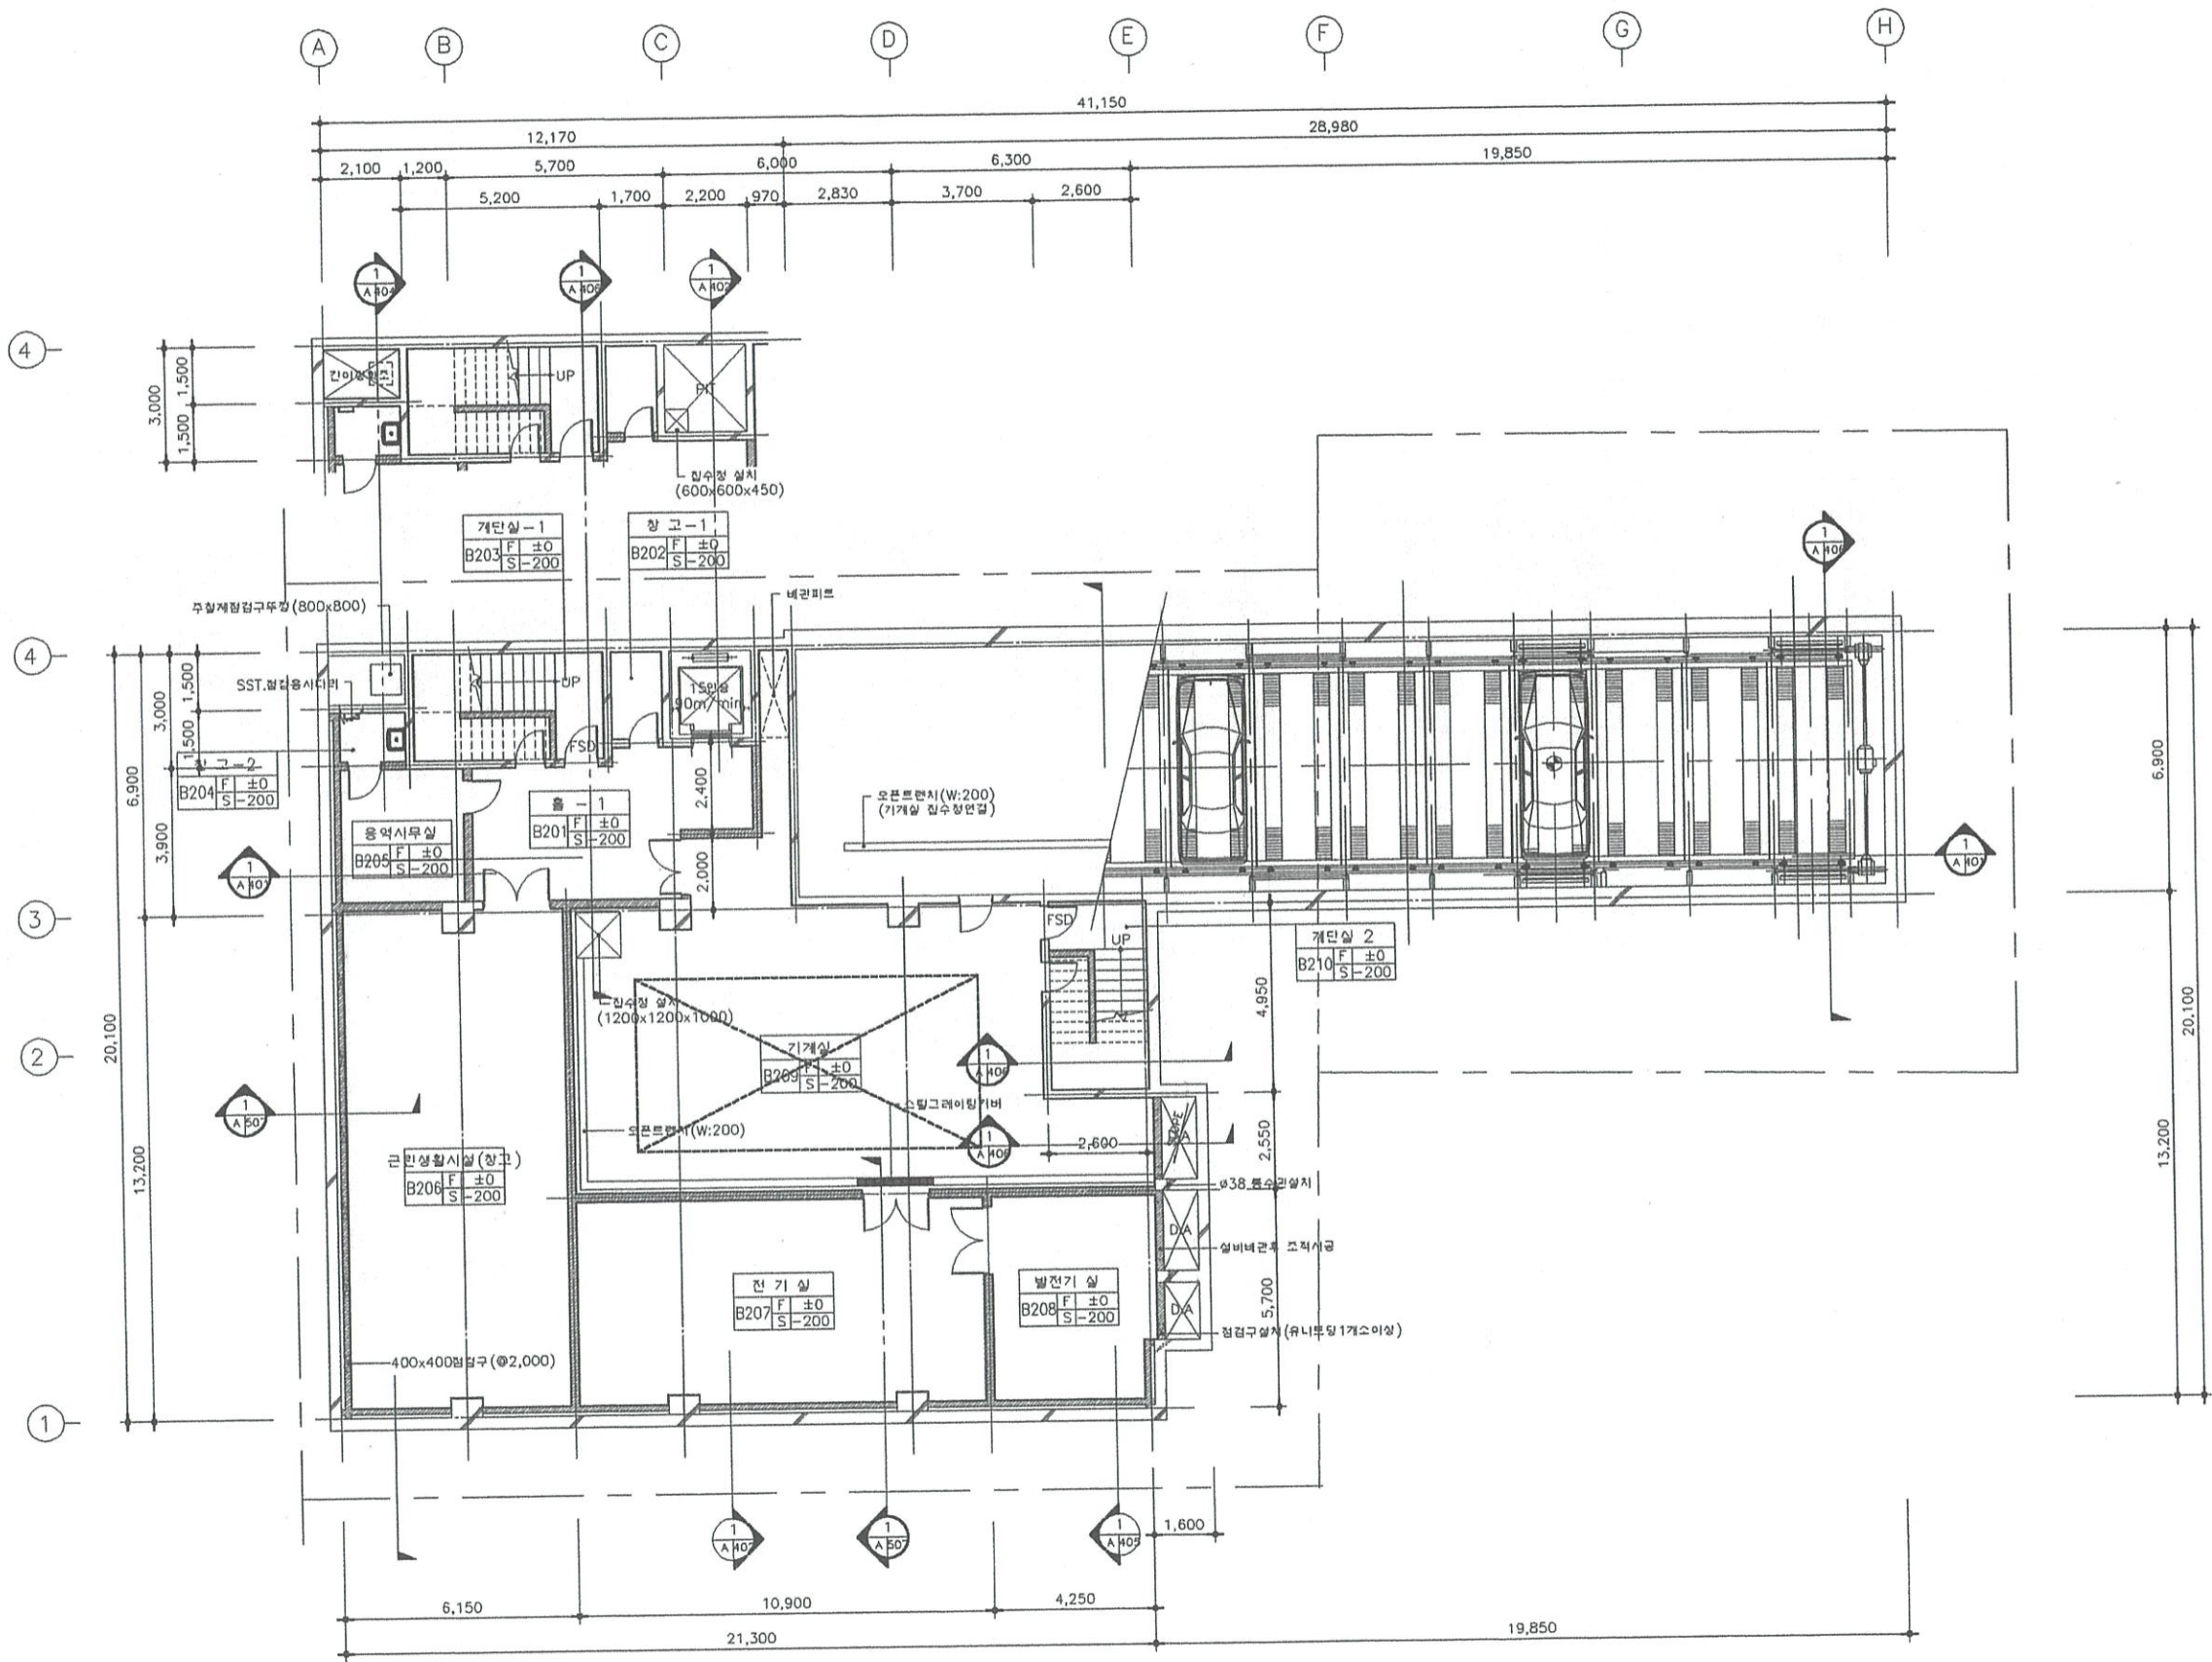

1 지하 2층 평면도
A 201
축척 1/100