


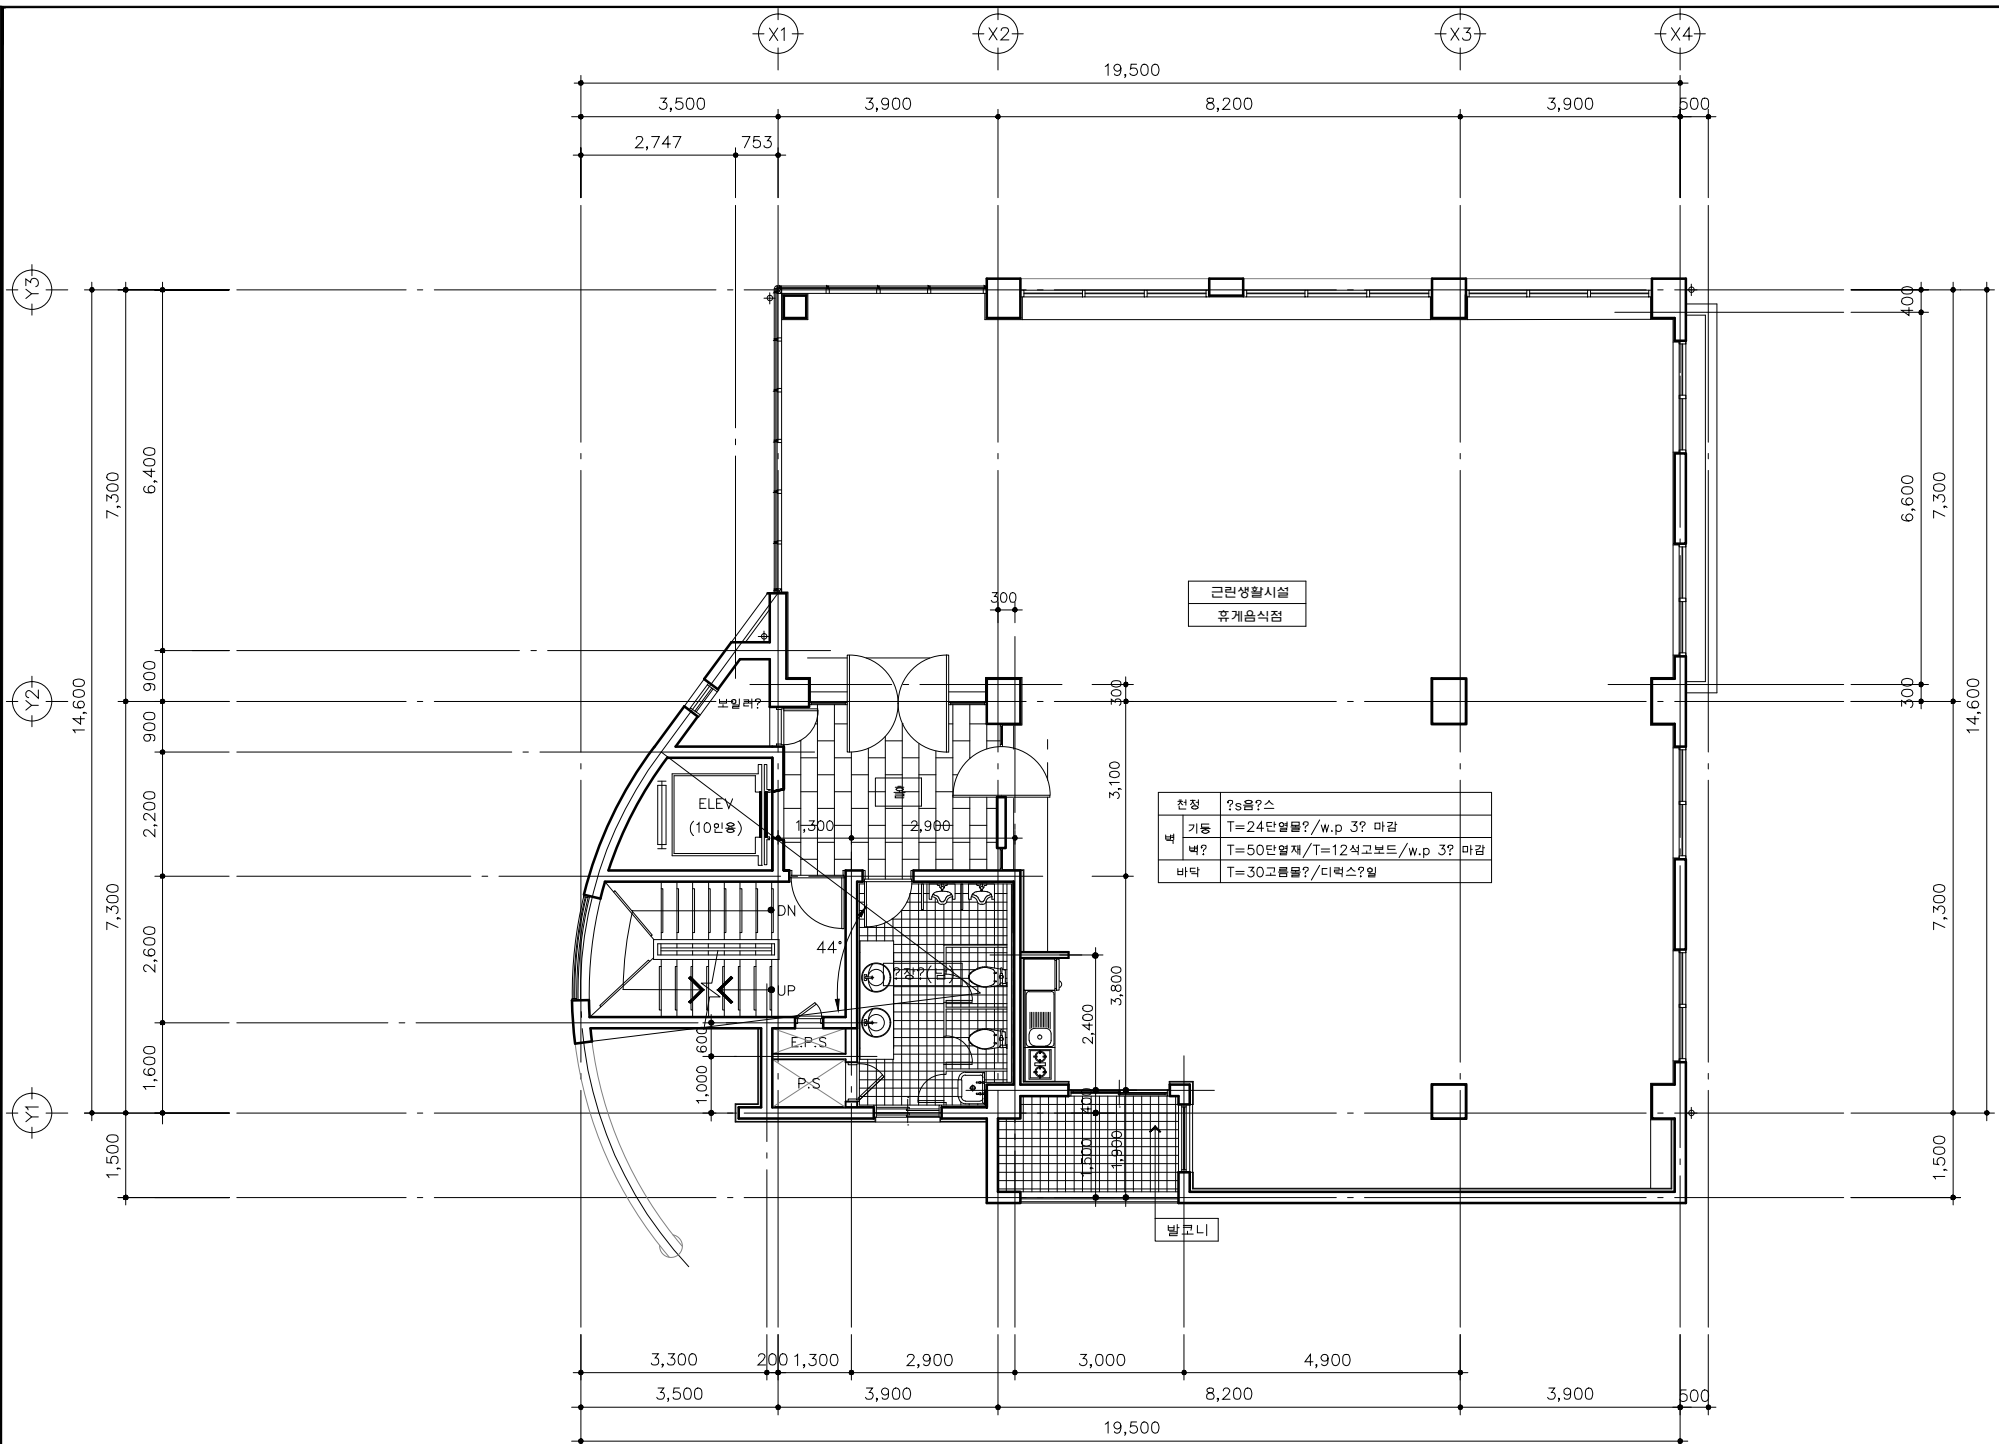

근린생활시설
휴게음식점

천정	?s을?스
기둥	T=24단열물?/w.p 3? 마감
벽?	T=50단열재/T=12석고보드/w.p 3? 마감
바닥	T=30고름물?/디럭스?일

발코니

7 층 평면도
축척: 1/200