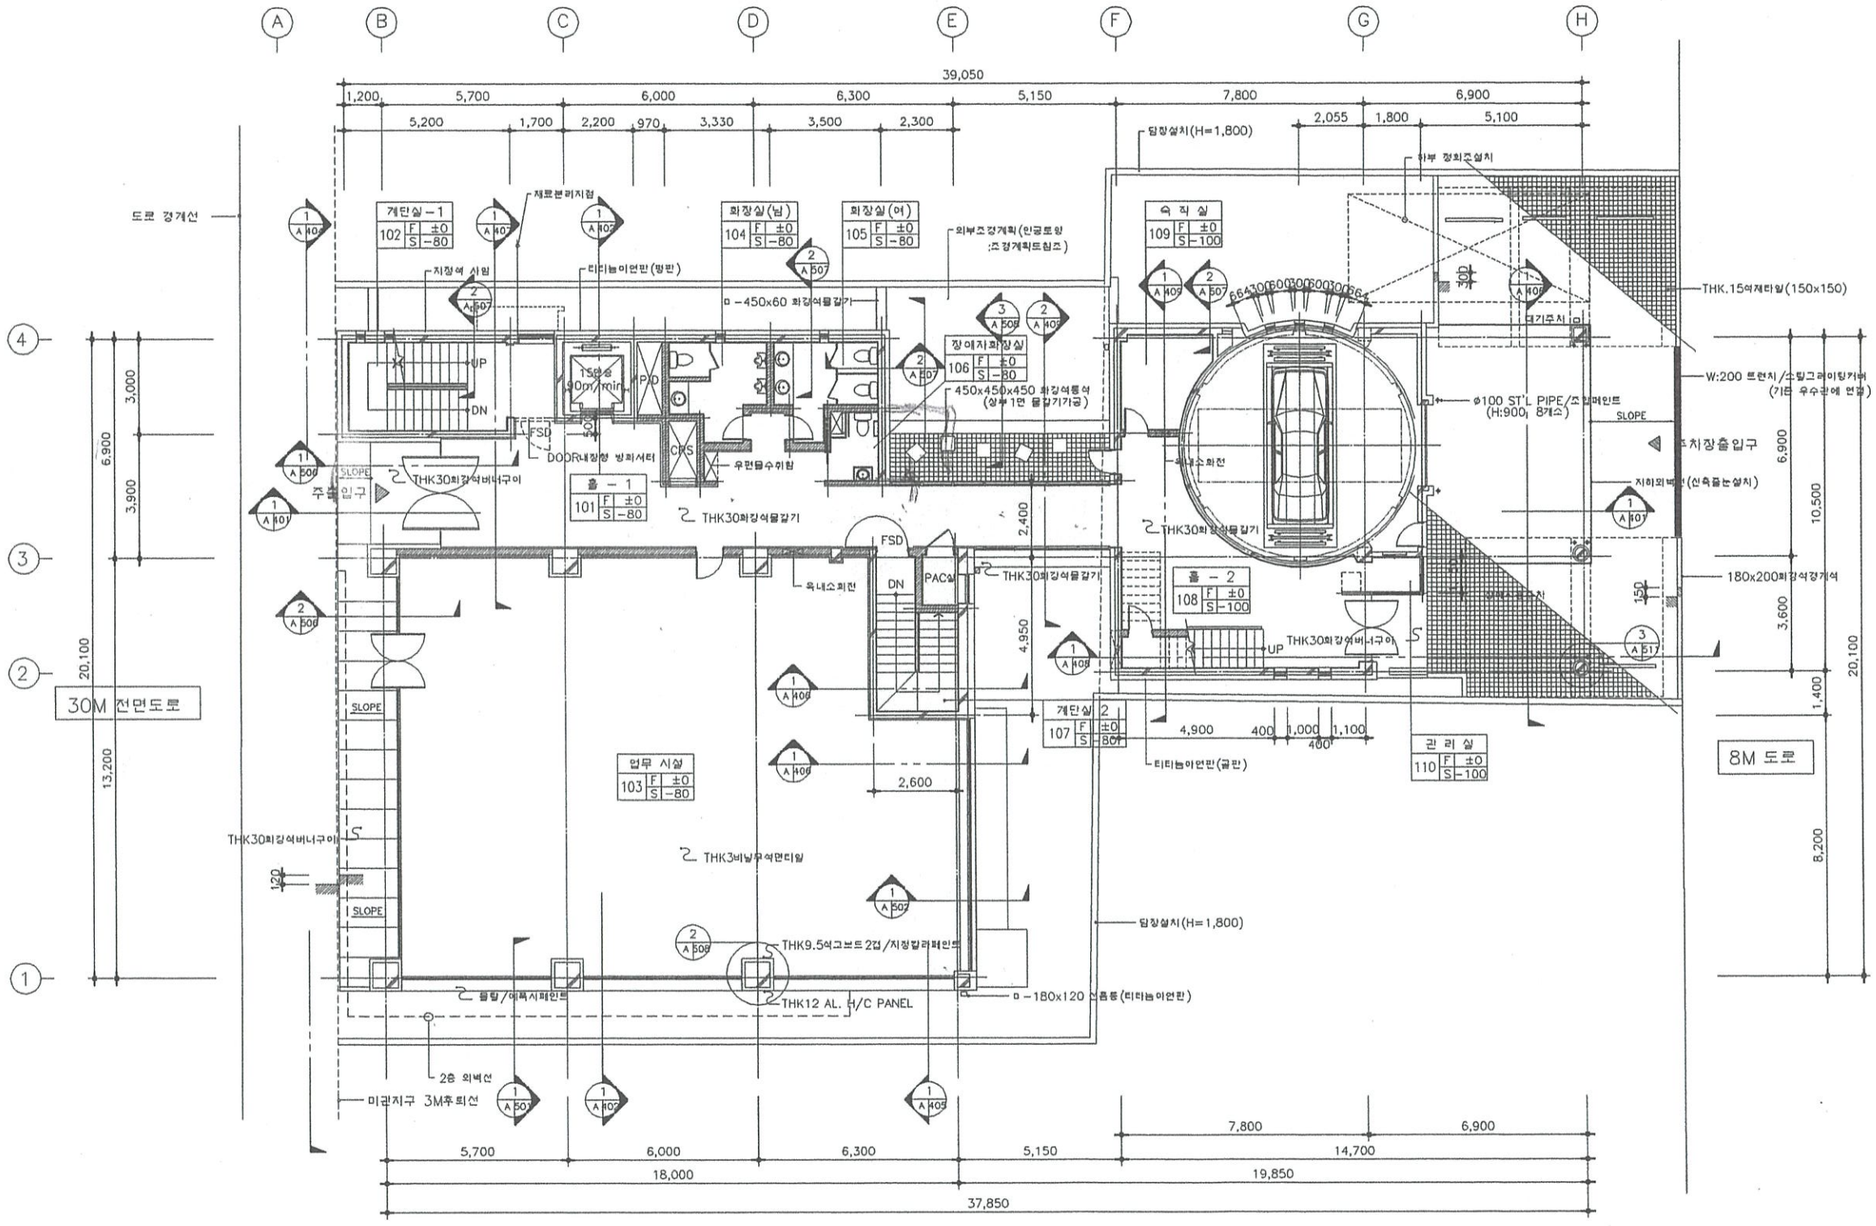

1층 평면도

축척 1/100

건축사사무소 逅理
STUDIO FREE MEDIA
TEL/336-0476,7, SEOUL, KOREA
건축사사무소 추리/ 서대문구 연희동95-30

NOTE:

NO.	REVISIONS	DATE
△		
△		
△		
△		
△		
△		
△		
△		
△		
△		
△		
△		
△		
△		

PROJECT
공 사 명
동교동 205.6
205.14

APPROVED
승 인

CHECKED
검 토

PREPARED
담 당

CONSULTANTS
협동설계

DATE
날 짜 '02.01

SCALE
축 척 1/100

TITLE
도면명
1층 평면도

DRAWING NO. 도면 번호
A-203

OF